

dec 58501/2012

**STAROSTA ŻYWIECKI**

**POWIATOWY OŚRODEK DOKUMENTACJI  
GEODEZYJNEJ I KARTOGRAFICZNEJ w ŻYWCU**  
Reprodukowanie, rozpowszechnianie  
i rozprowadzanie niniejszego dokumentu  
wymaga zezwolenia, o którym mowa  
w art. 18 ustawy z dn. 17-05-1989r.  
- Prawo geodezyjne i kartograficzne  
(Dz. U. z 1995 Nr 249 poz. 2027 i.t.)  
13 KW 2012

ŻYWIEC, dn. 13 KW 2012

mgr Sabina Szyszka

**STAROSTA ŻYWIECKI**  
**POWIATOWY OŚRODEK DOKUMENTACJI  
GEODEZYJNEJ I KARTOGRAFICZNEJ w ŻYWCU**  
Poświadczam zgodność niniejszego  
dokumentu z oryginałem przyjętym do  
państwowego zasobu geodezyjnego  
i kartograficznego

w dniu:



13 KW 2012

ŻYWIEC, dn. 13 KW 2012

mgr Sabina Szyszka

Województwo: śląskie  
Powiat: żywiecki  
Jednostka ewidencyjna: Koszarawa 241705\_2  
Obręb: Koszarawa 0001

**KOPIA MAPY EWIDENCYJNEJ**  
obr. Koszarawa 0001, dz. 9388  
Sekcje mapy: 182.212.111  
SKALA 1:1000

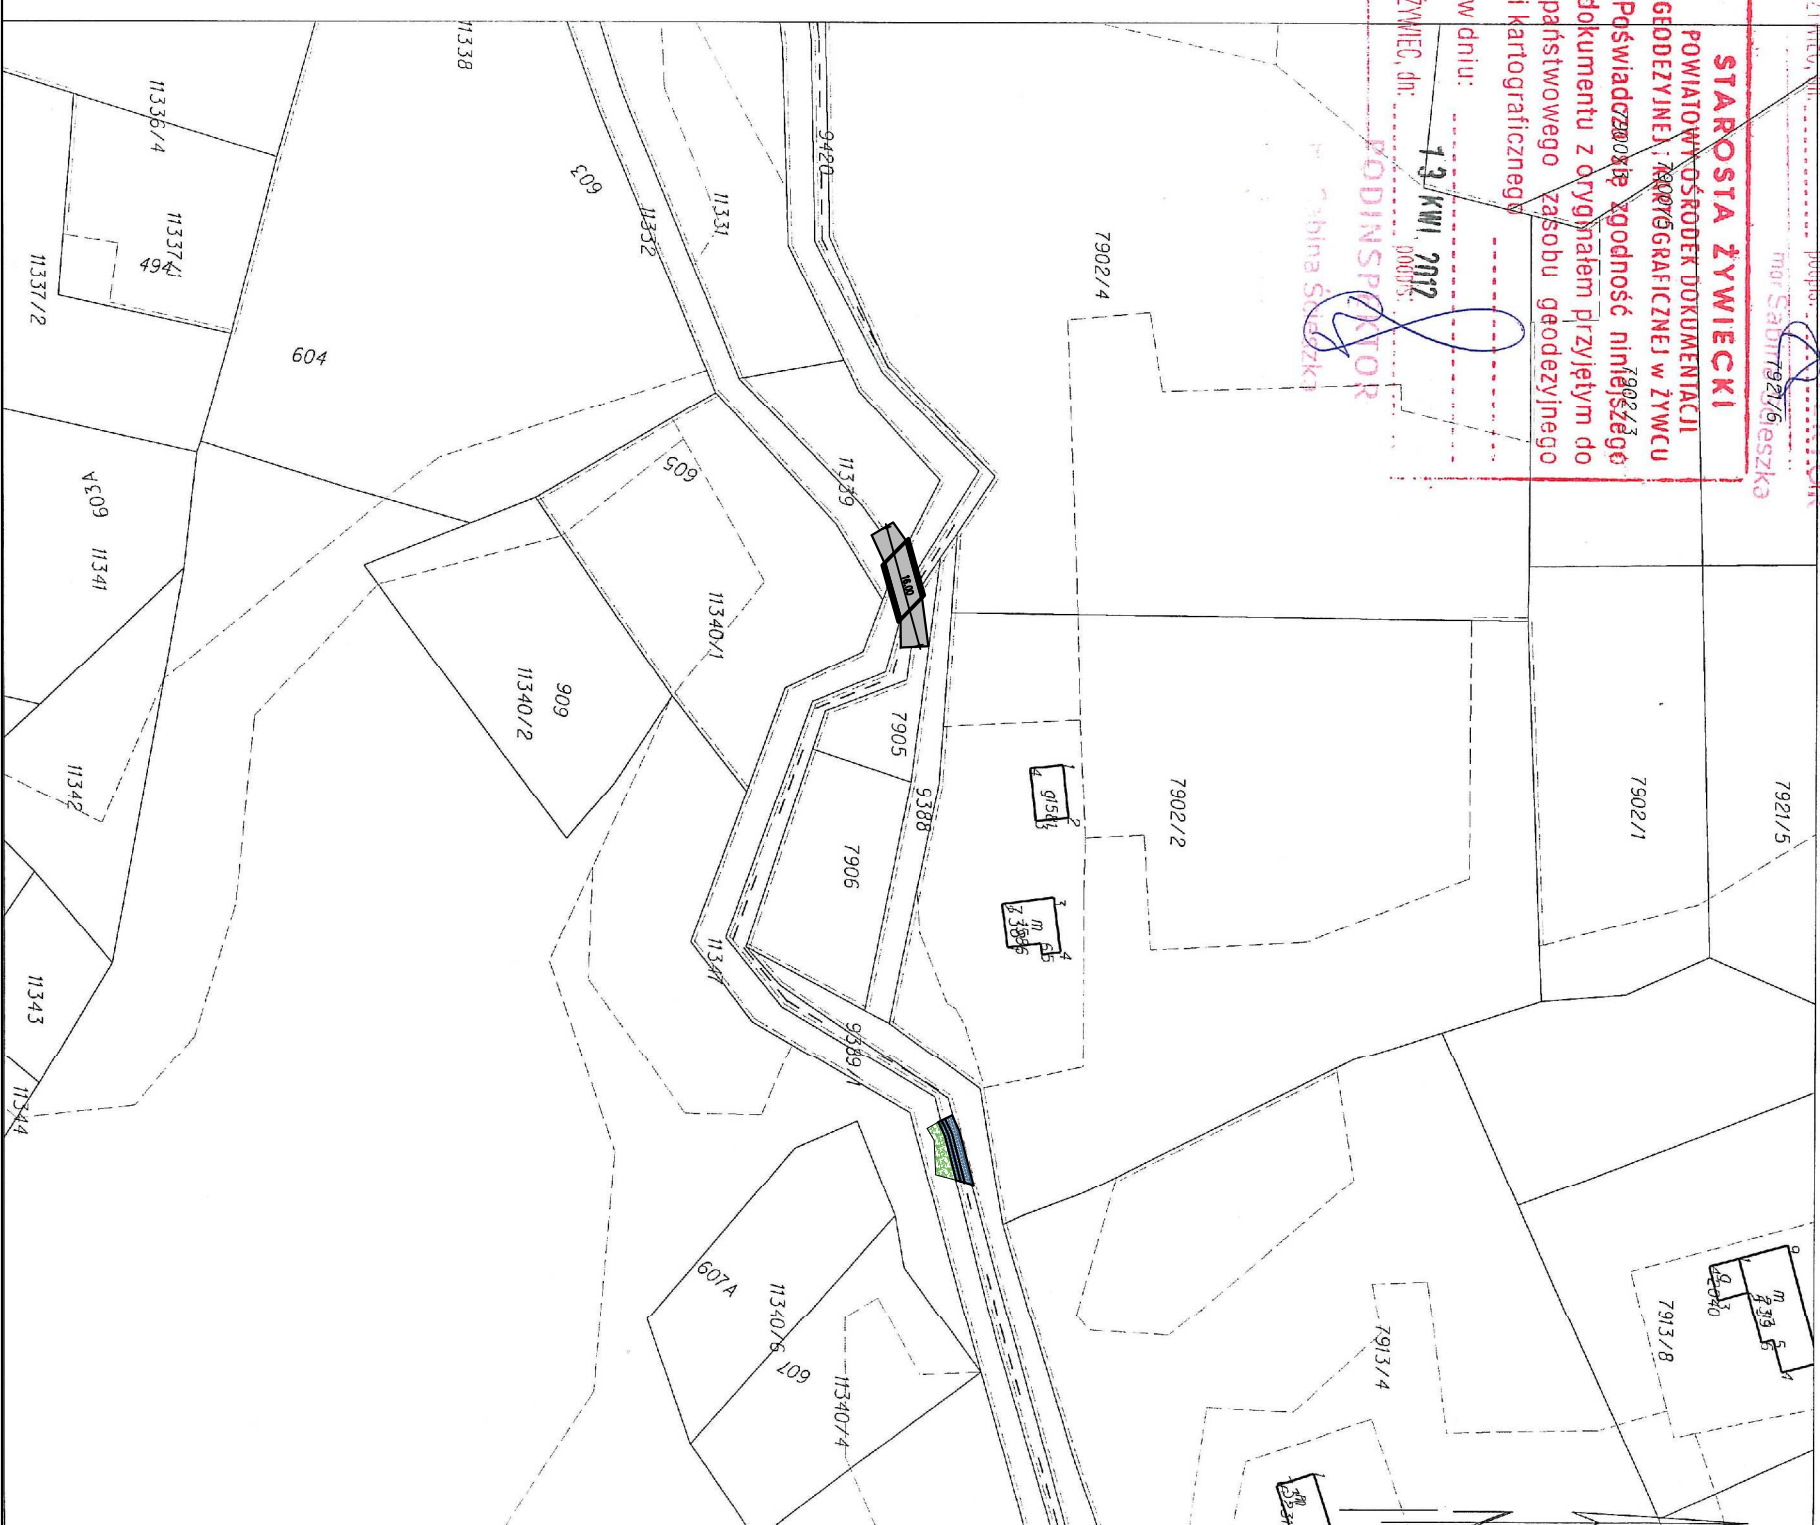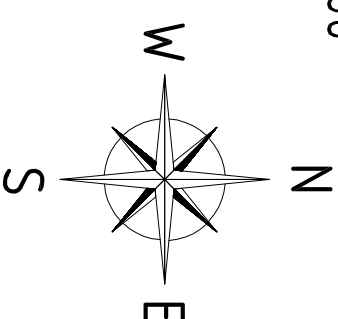

**PROJEKT ZAGOSPODAROWANIA TERENU**  
SKALA 1:1000

<b>TEMAT OPRACOWANIA:</b>			
ODBUDOWA MOSTU GMINNEGO "KLEKOCINY 2" USZKODZONEGO PODCZAS POWODZI W 2010 R.			
<b>LOKALIZACJA:</b>			
DZIAŁKI NR 9420, 7905, 9388, 9389/1 - OBRĘB EWID. KOSZARAWA 11347, 11332, 11339 - OBRĘB EWID. PRZYBORÓW			
<b>INWESTOR:</b>			
URZĄD GMINY W KOSZARAWIE 34-332 KOSZARAWA			
<b>STADIUM:</b>	<b>BRANŻA:</b>	<b>DATA:</b>	<b>SKALA:</b>
PROJ. BUD.	DRGOWA	IV 2012 r.	1:1000
<b>NAZWA RYSUNKU:</b>			<b>RYS. NR</b>
MAPA EWIDENCJI GRUNTÓW			2
<b>PROJEKTOWAŁ:</b>			<b>PODPIS</b>
mgr inż. Tomasz Kotajny nr upr. SLK/1898/POOD/07 w specj. drogowej			