



DDROGA GMINNA DO PIEKARNI DŁUGOŚĆ DROGI 190,00mb

km od 0+040 do km 0+095

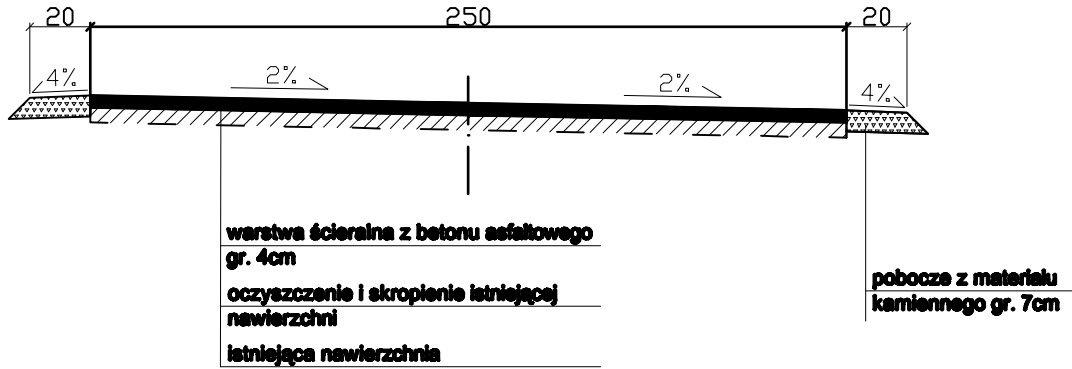

km od 0+040 do km 0+095

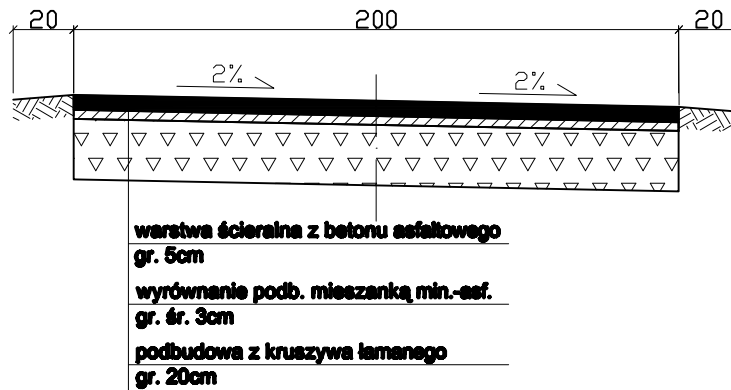

OBIEKT:	DDROGA GMINNA DO PIEKARNI DŁUGOŚĆ DROGI 190,00mb	
Rys. nr 1	PRZEKROJE TYPOWE	SKALA 1:25
INWESTOR:	URZĄD GMINY KOSZARAWA	
OPRACOWAŁ: mgr inż. Tomasz Kotajny		
Opracowano: Żywiec, marzec 2011r.		