


# DDROGA GMINNA "DUCHAŁÓWKA: DŁUGOŚĆ DROGI 136,00 mb

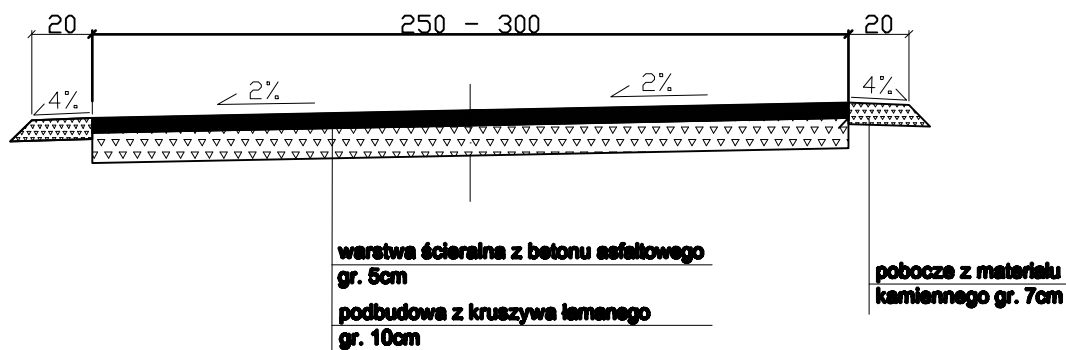

<b>OBIEKT:</b>	<b>DDROGA GMINNA "DUCHAŁÓWKA" DŁUGOŚĆ DROGI 136,00 mb</b>	
<b>Rys. nr 1</b>	<b>PRZEKRÓJ TYPOWY</b>	<b>SKALA 1:25</b>
<b>INWESTOR:</b>	<b>URZĄD GMINY KOSZARAWA</b>	
<b>OPRACOWAŁ: mgr inż. Tomasz Kotajny</b> <b>Opracowano: Żywiec, marzec 2011r.</b>		