


DDROGA GMINNA "DO MAJA"

DŁUGOŚĆ DROGI 250,00 mb

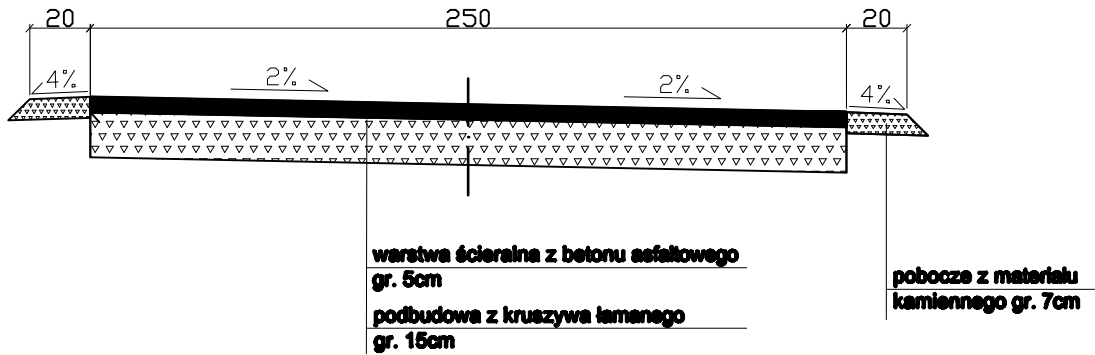

OBIEKT:	DDROGA GMINNA "DO MAJA" DŁUGOŚĆ DROGI 250,00 mb	
Rys. nr 1	PRZEKRÓJ TYPOWY	SKALA 1:25
INWESTOR:	URZĄD GMINY KOSZARAWA	
OPRACOWAŁ: mgr inż. Tomasz Kotajny		
Opracowano: Żywiec, marzec 2011r.		