


DDROGA GMINNA "WYDOWKI"

DŁUGOŚĆ DROGI 700,00 mb

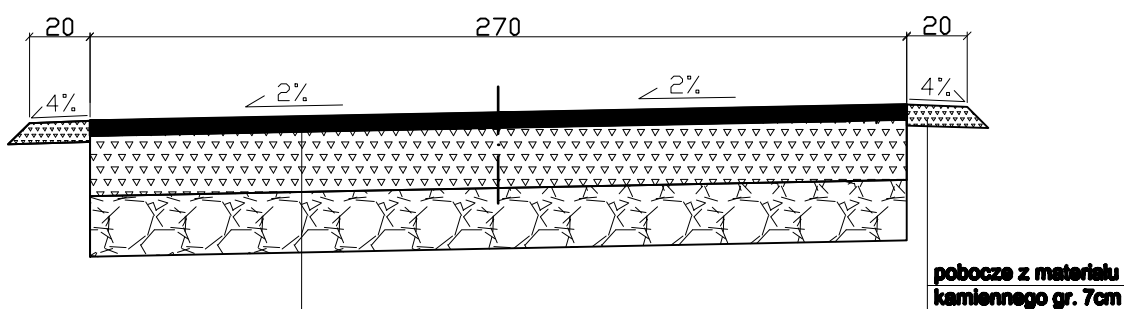

warstwa ścieralna z betonu asfaltowego
gr. 5cm
podbudowa z kruszywa łamanego
gr. 20cm
podbudowa z kruszywa naturalnego
gr. 20cm

pobocze z materiału
kamiennego gr. 7cm

OBIEKT:	DDROGA GMINNA "WYDOWKI" DŁUGOŚĆ DROGI 700,00 mb	
Rys. nr 1	PRZEKRÓJ TYPOWY	SKALA 1:25
INWESTOR:	URZĄD GMINY KOSZARAWA	
OPRACOWAŁ: mgr inż. Tomasz Kotajny Opracowano: Żywiec, marzec 2011r.		