PRZEKRÓJ PODŁUŻNY

SKALA 1:50

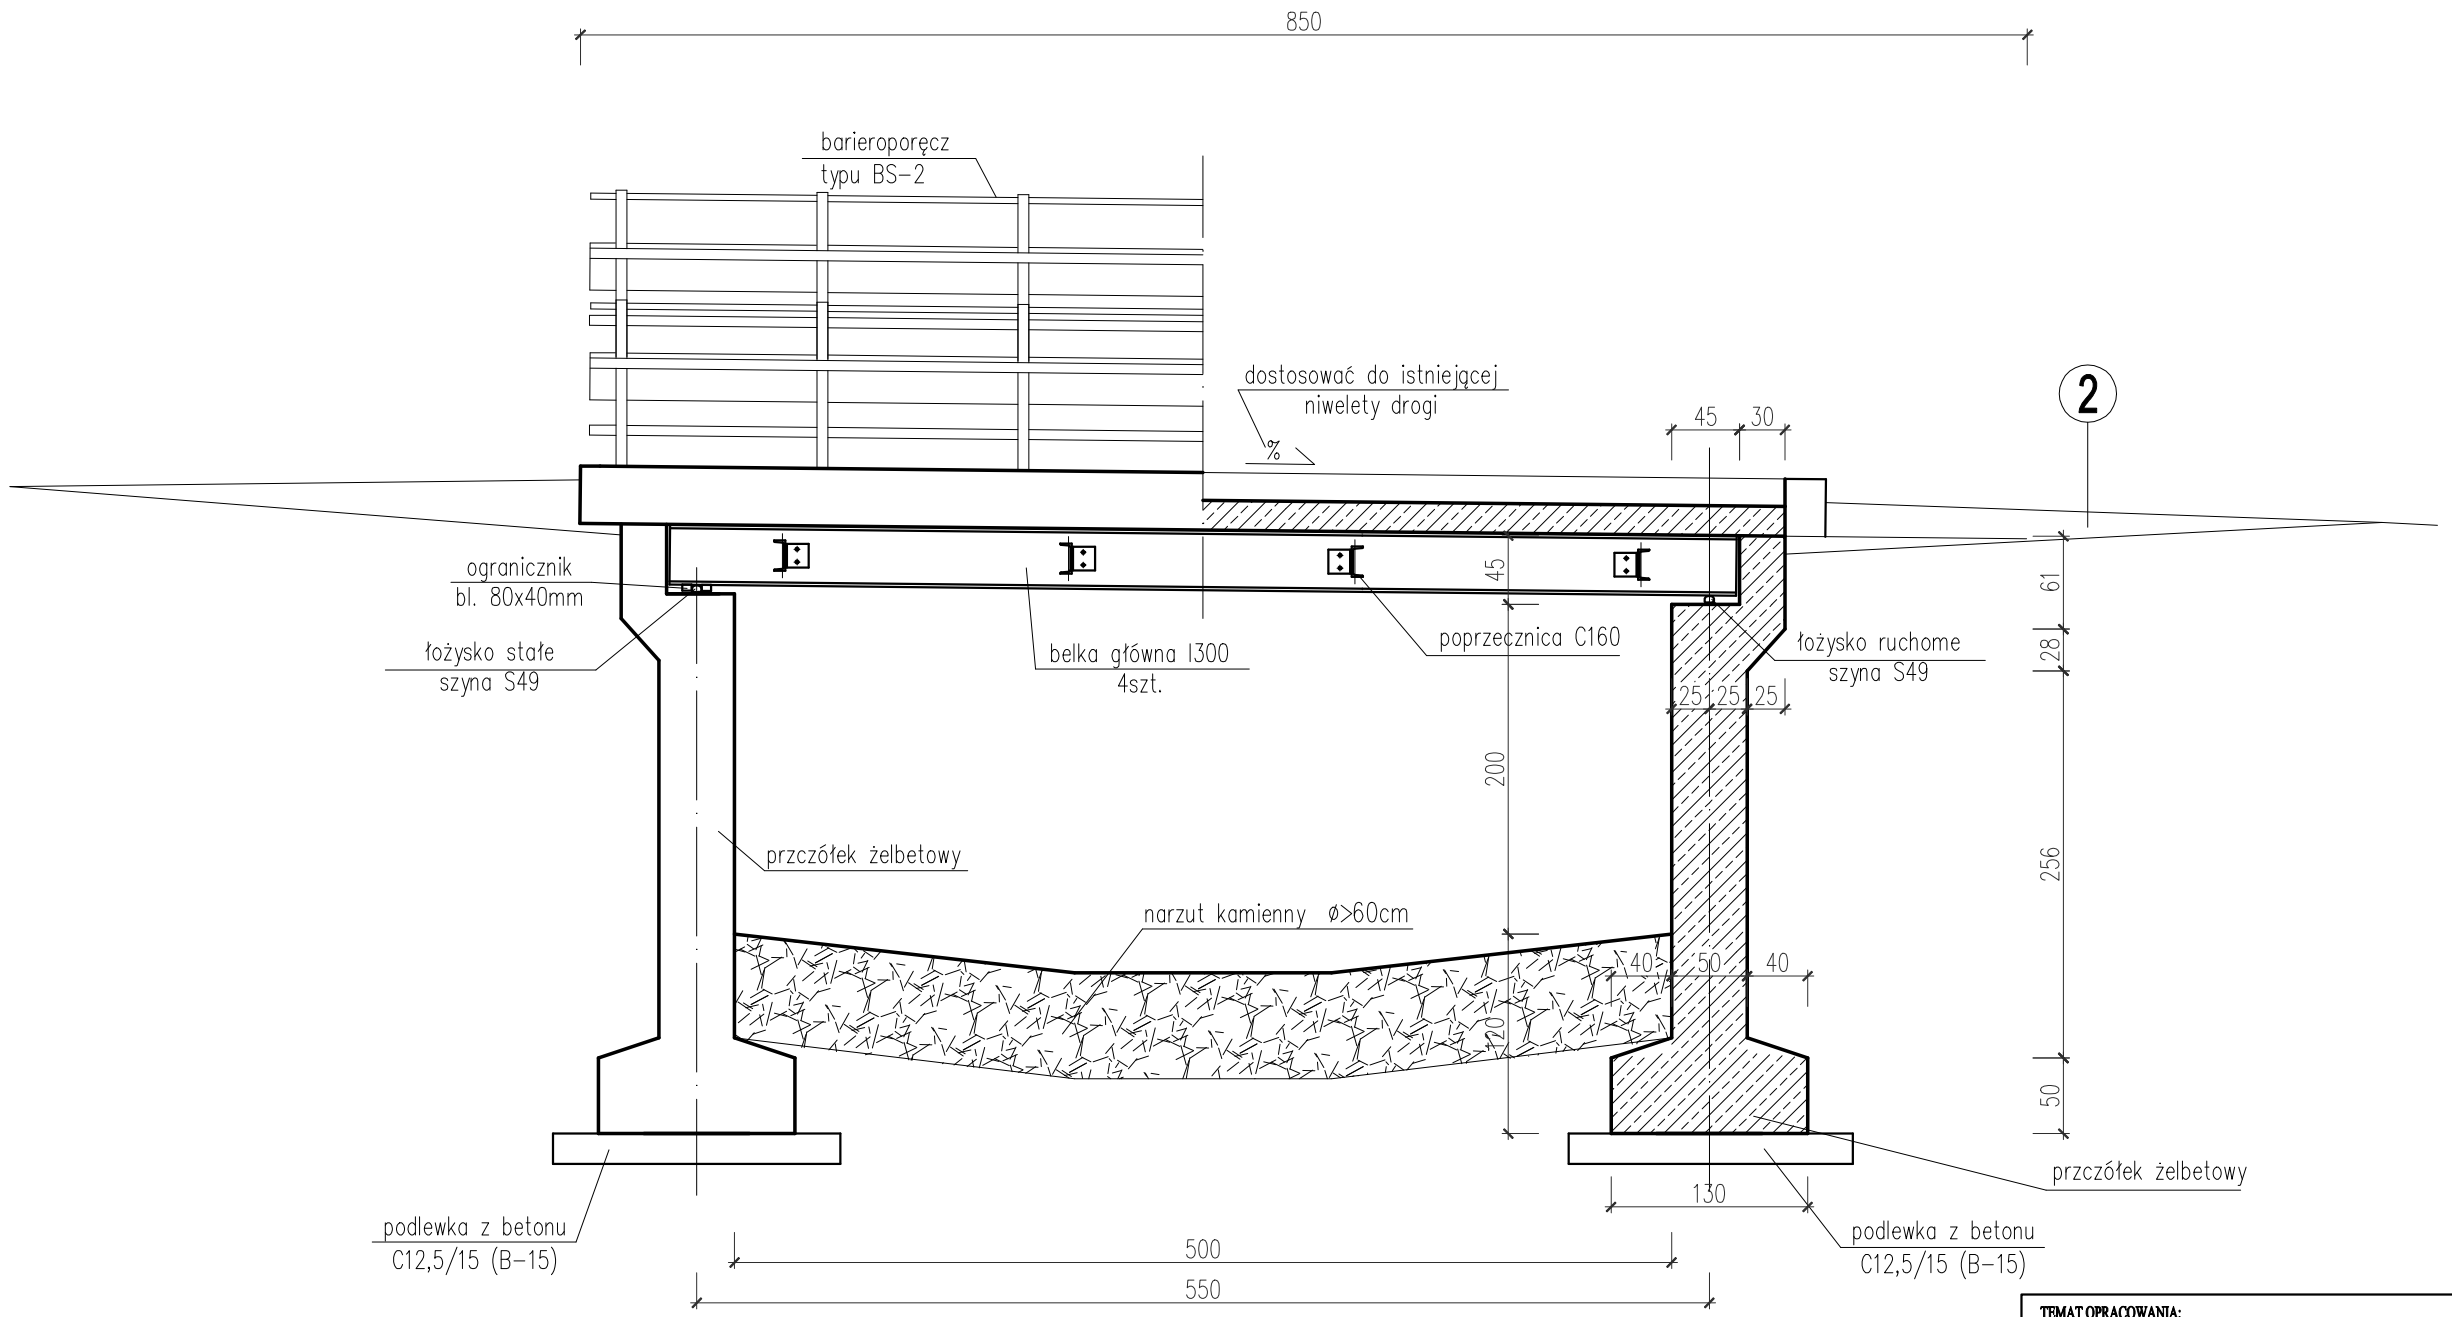

Elementy żelbetowe:
Beton C25/30 (B-30)
Stal A-II (18G2)

UWAGA! Wszystkie wymiary sprawdzić na placu budowy

TEMAT OPRACOWANIA: ODBUDOWA MOSTU GMINNEGO "DO KAZI KIMLI" NA POTOKU KOSZARAWA W KM 23+760 W MIEJSCOWOŚCI KOSZARAWA			
LOKALIZACJA: KOSZARWA NA POTOKU KOSZARAWA W KM 23+760			
INWESTOR: URZĄD GMINY W KOSZARAWIE 34-332 KOSZARAWA			
STADIUM: PROJ. BUD.	BRANŻA: DROGOWA	DATA: IV 2012 r.	SKALA: 1:50
NAZWA RYSUNKU: PRZEKRÓJ PODŁUŻNY			RYS. NR 2
PROJEKTOWAŁ: mgr inż. Tomasz Kotajny nr upr. SLK/1898/POOD/07 w specj. drogowej			PODPIS