


Przekrój A-A

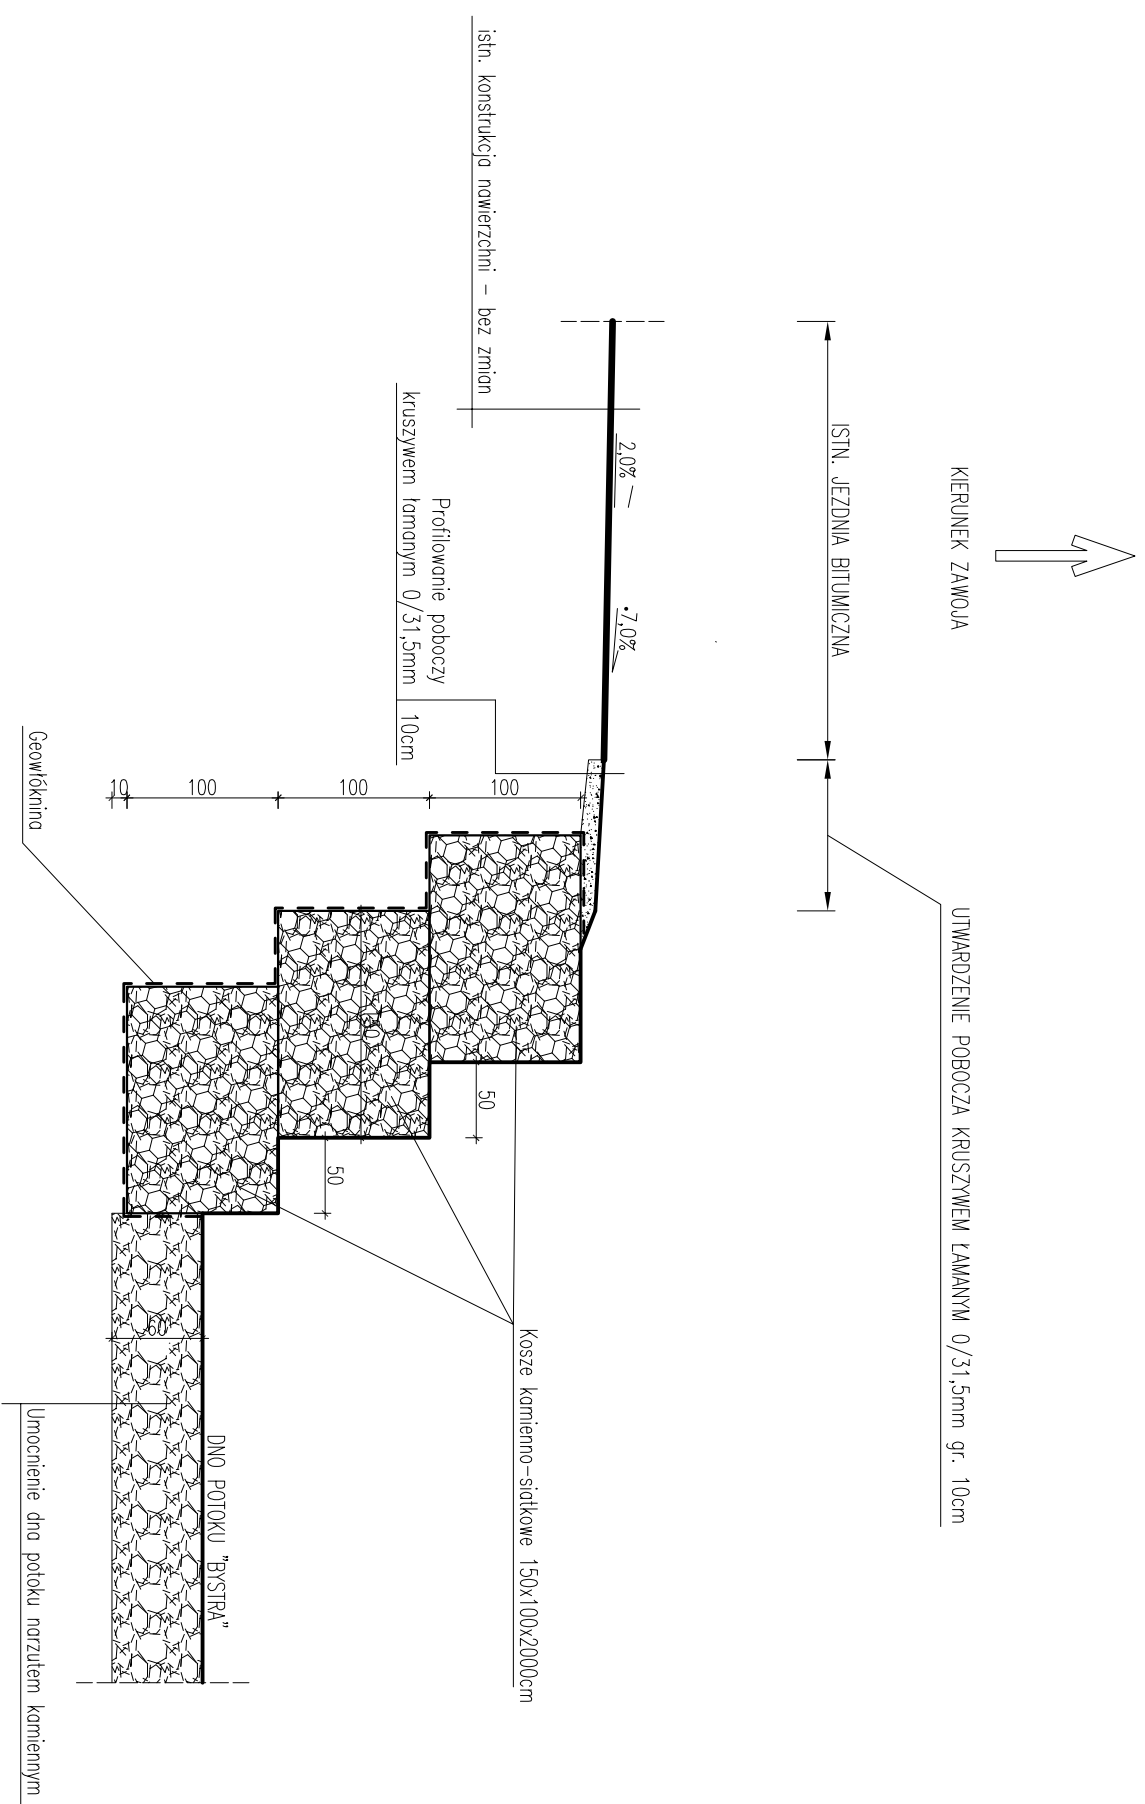

TEMAT OPRACOWANIA:
ODBUDOWA MOSTU GMINNEGO "KLEKOCINY 2"
USZKODZONEGO PODCZAS POWODZI W 2010 R.

LOKALIZACJA:
DZIAŁKI NR 9420, 7905, 9388, 9389/1 - OBRĘB EWID. KOSZARAWA
11347, 11332, 11339 - OBRĘB EWID. PRZYBORÓW

INWESTOR: URZĄD GMINY W KOSZARAWIE
34-332 KOSZARAWA

STADIUM: BRANŻA: DATA: SKALA:
PROJ. BUD. DROGOWA IV 2012 r. 1:50

NAZWA RYSUNKU: RYS. NR
PRZEKRÓJ POPRZECZNY A-A 6

PROJEKTOWAŁ: PODPIS
mgr inż. Tomasz Kotajny
nr upr. SLK/1898/POOD/07 w specj. drogowej