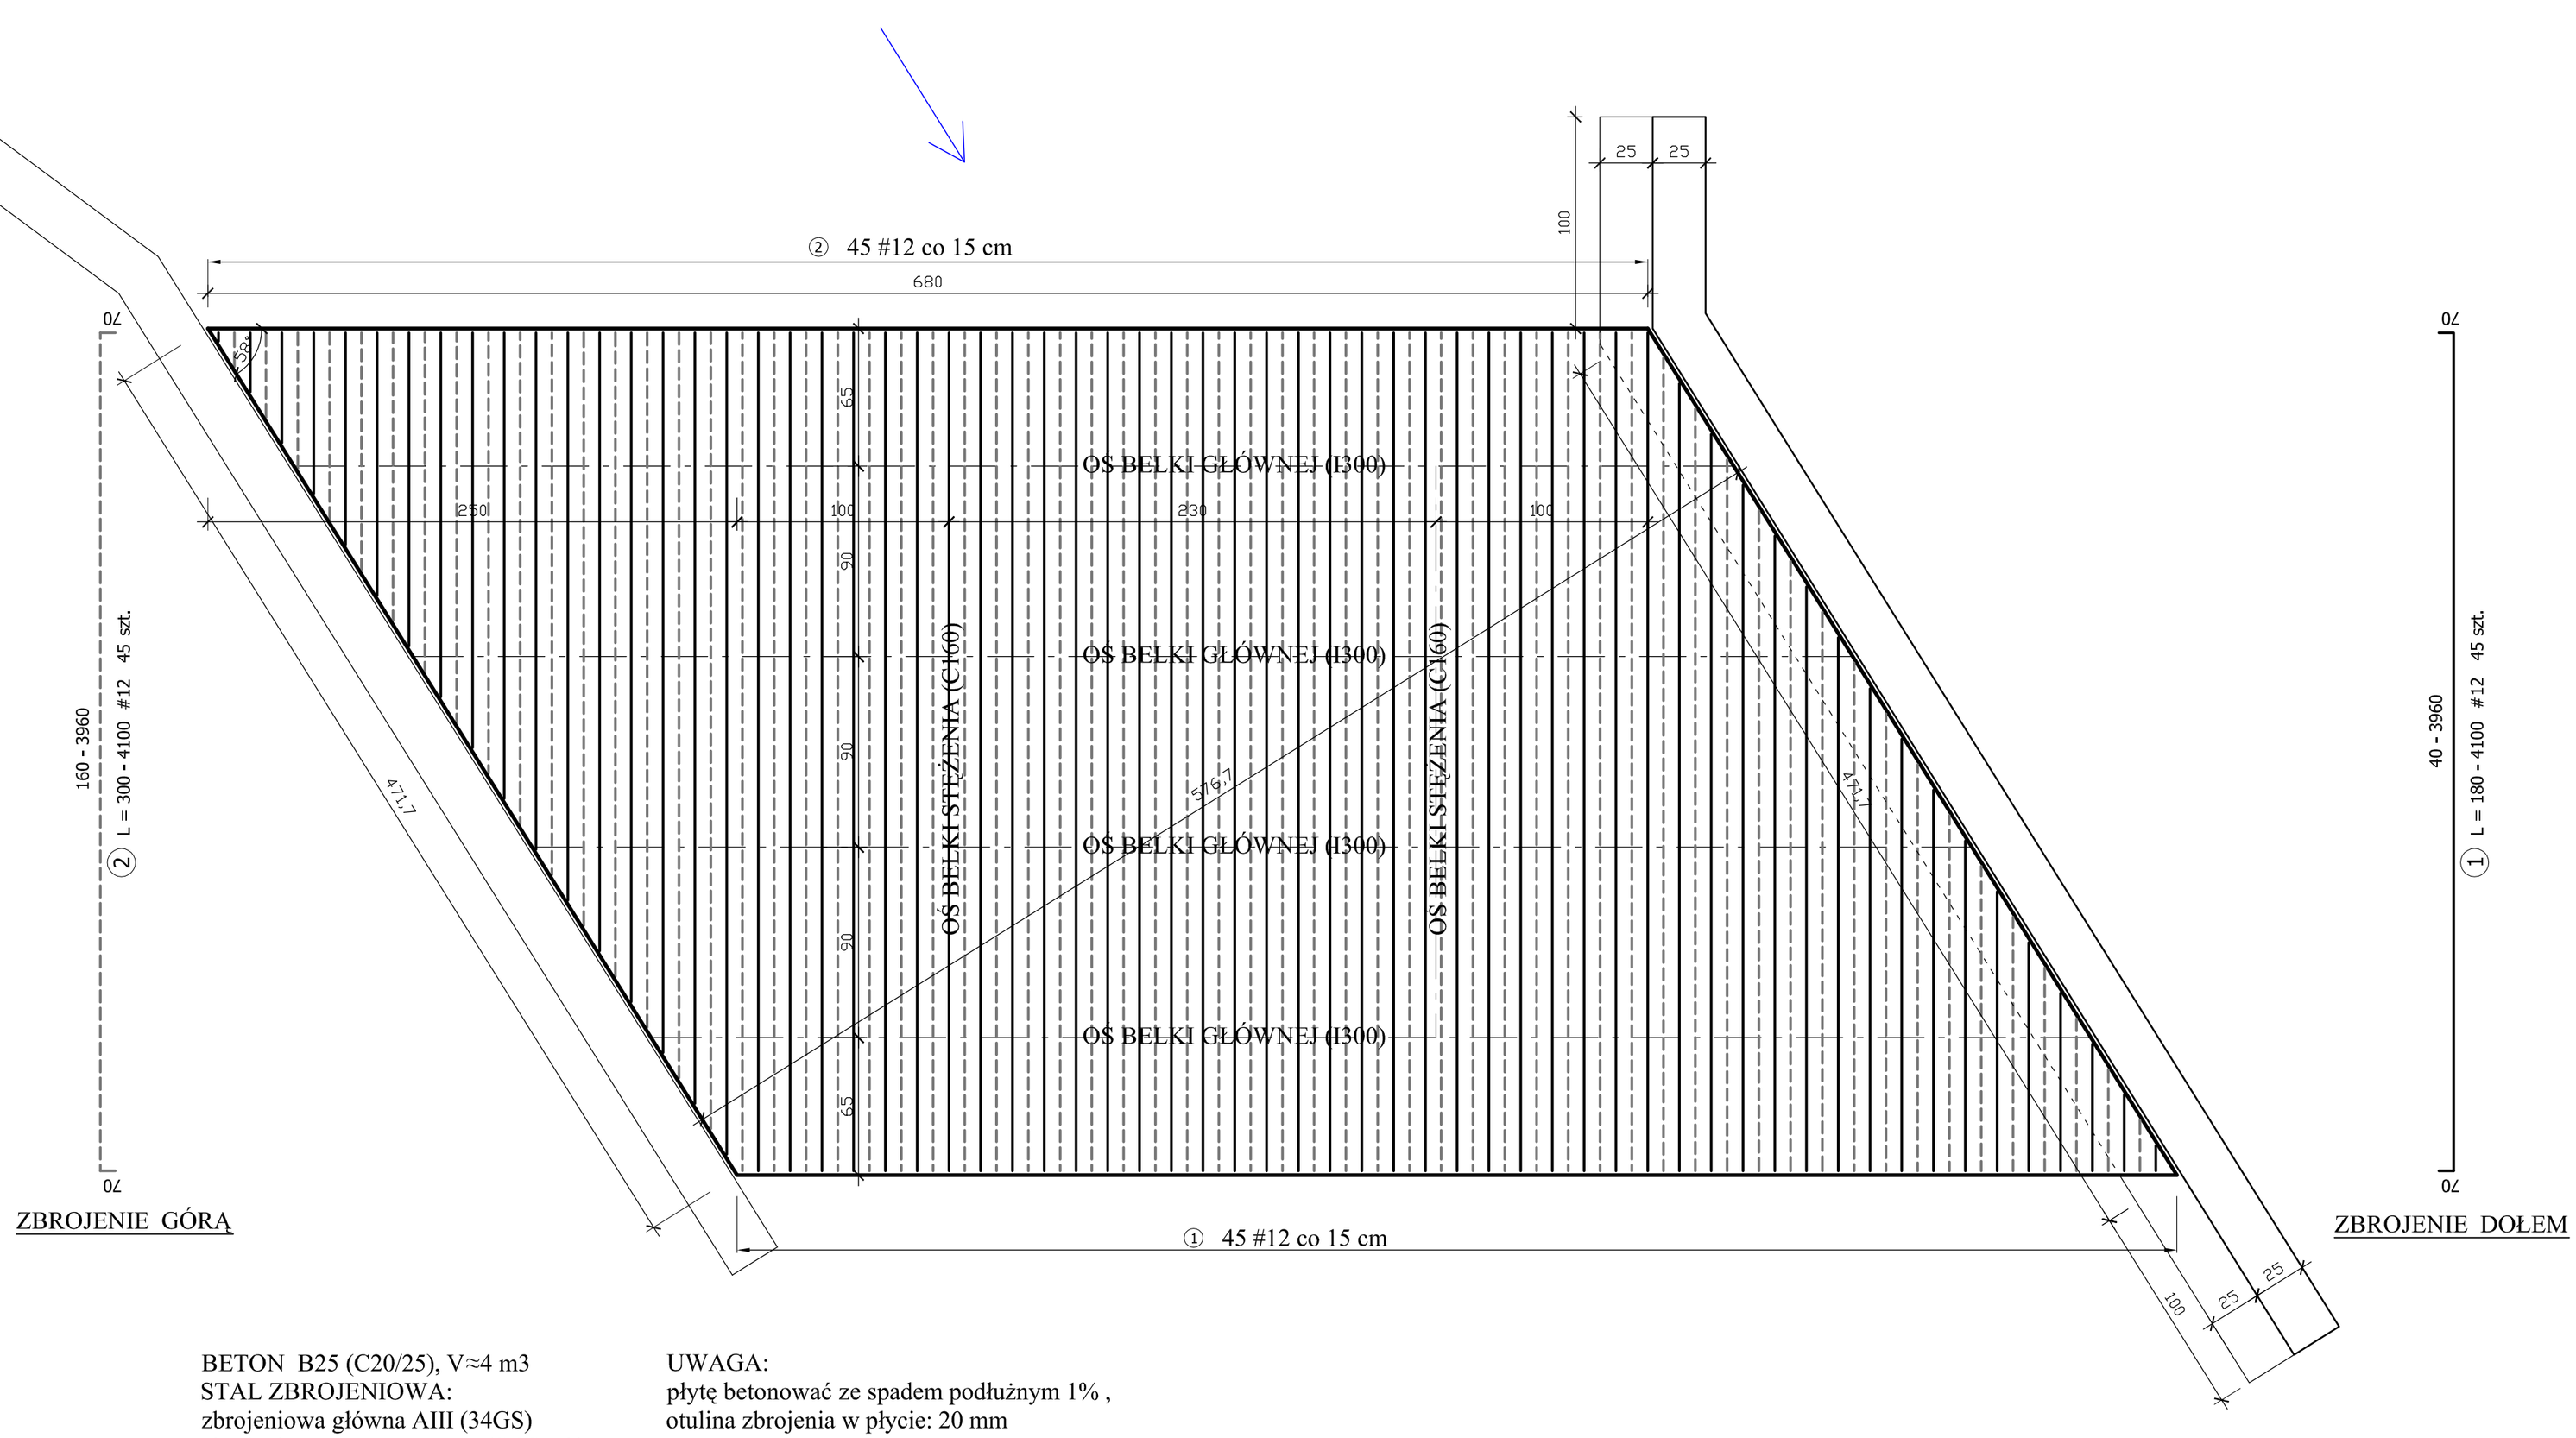

BETON B25 (C20/25), V≈4 m3
STAL ZBROJENIOWA:
zbrojeniowa główna AIII (34GS)
zbrojeniowa montażowa AI (St3SX-b)

UWAGA:
płytę betonować ze spadem podłużnym 1% ,
otulina zbrojenia w płycie: 20 mm

OBIEKT:
MOST GMINNY STALOWO-ŻELBETOWY "DO GALASA" NA POTOKU "KOSZARAWA" KM 24+630 W KOSZARAWIE

TEMAT:
RZUT POZIOMY PŁYTY

AUTOR PROJEKTU:
mgr inż. WOJCIECH KUPCZAK
Cisiec ul. Sarnia 2, 34-350 Węgierska Górka
upr. budowlane nr 46/98 BB
e-mail: ekolnwest@o2.pl

INWESTOR:
URZĄD GMINY KOSZARAWA,
34-332 Koszarawa,
Koszarawa 17

SKALA: **1:25**

PODPIS:

DATA: LUTY' 2011

NR RYS: **02 KM**