


# TYPY BUDOWLI

Skala 1:50

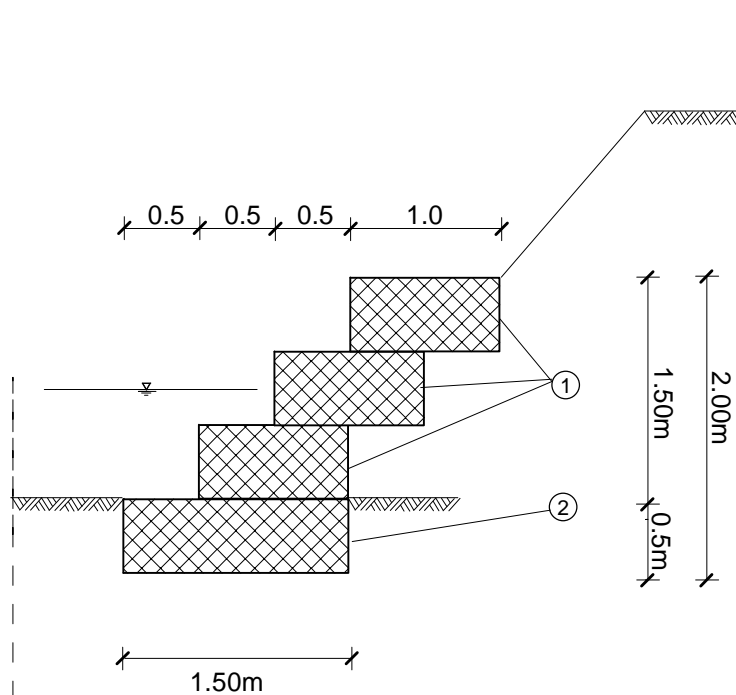

Kosze siatkowo-kamienne  
o wymiarach:

① - 5.0x1.0x0.5 m

② - 5.0x1.5x0.5 m